


凡例		
記号	名称	備考
	自由勾配側溝	300×500~900 グレーチングの耐荷重 6m道路 T-20 5m道路 T-14 グレーチングは起点・終点及び10m以内に1ヶ所設置 NO.1,2,9の箇所は15cm以上の泥層設置
	人孔	植立特1号マンホールマンホール設置 T-25 汚上貯留型 子ザシン：汎用品
	宅内最終排水	各戸に合併処理浄化槽設置 φ350 排水口0.9m以内 泥層15cm以上確保
	L型側溝	
	道路集水水	グレーチング 6m道路 T-20 5m道路 T-14 泥層15cm以上確保
	排水管	排水本管 管径φ300・φ250 継目コンクリート全巻・道路内埋設 排水支管 φ150以上の排水支管(土盛り60cm未満の排水支管(φ150)については管継目埋設 継目コンクリート全巻) 直圧管と取付管は支管継目排水支管の勾配は10%以上 合併処理浄化槽からの排水は、宅内最終排水に接続する。排水支管の勾配は10%以上 管交差部はケリアランスを10cm以上確保すること。宅内排水管は土盛り20cm以上確保すること。
	給水管	新設給水管PPPEφ75 新設給水管PPPEφ50
	宅内引込管	宅内引込管φ20 (サドル分岐管使用) メーカー80Xφ13
	止水バルブ	ソフトシール仕切弁 φ75、φ50
	ドレンバルブ	φ50、φ25
	流水方向	

計画には変更が生じることがあります。
最新の情報については、必ずスタッフまでお問合せください。

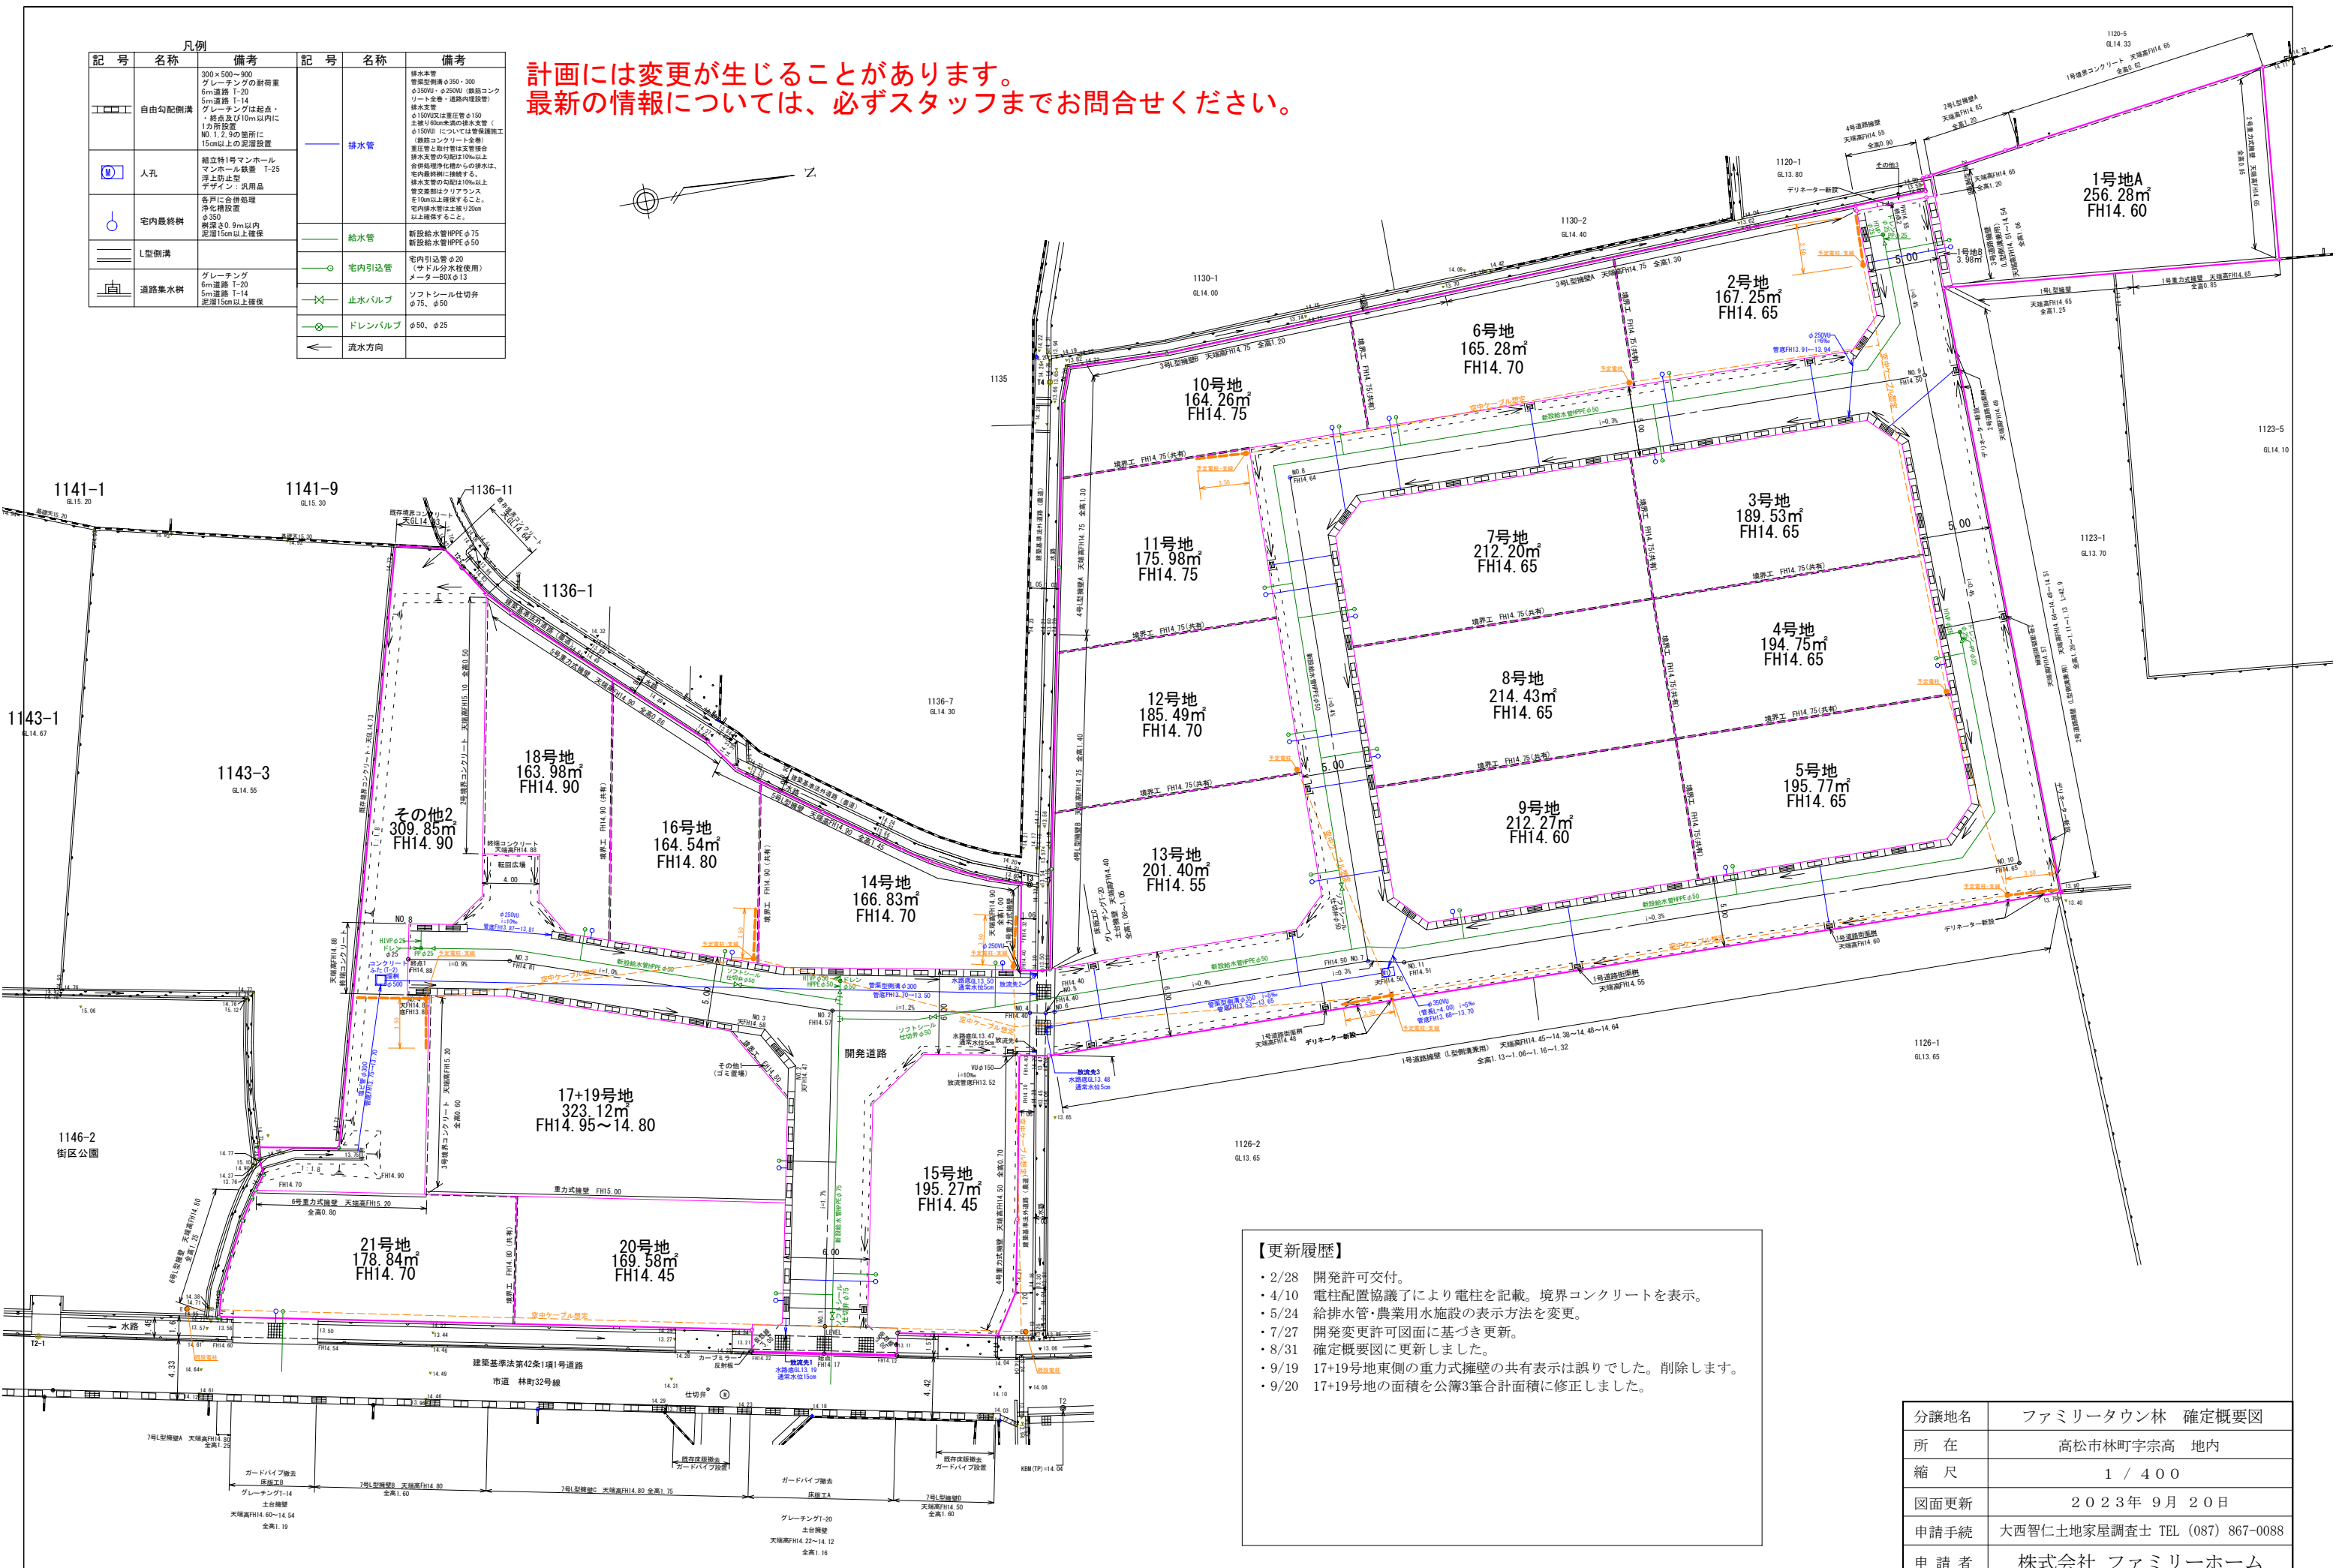

- 【更新履歴】
- ・2/28 開発許可交付。
 - ・4/10 電柱配置協議了により電柱を記載。境界コンクリートを表示。
 - ・5/24 給排水管・農業用水施設の表示方法を変更。
 - ・7/27 開発変更許可図面に基づき更新。
 - ・8/31 確定概要図に更新しました。
 - ・9/19 17+19号地東側の重力式擁壁の共有表示は誤りでした。削除します。
 - ・9/20 17+19号地の面積を公簿3筆合計面積に修正しました。

分譲地名	ファミリータウン林 確定概要図
所在	高松市林町字宗高 地内
縮尺	1 / 400
図面更新	2023年 9月 20日
申請手続	大西智仁土地家屋調査士 TEL (087) 867-0088
申請者	株式会社 ファミリーホーム