

地番	538-1, -6~-24	地積測量図
土地の所在	木田郡三木町大字平木字荒木	

(世界測地：IV系)

(2/4)

地番	(C) 538-7			
名称	標識	X	Y	辺長
K11	金属鋳	141834.197	58058.256	5.65
K12	金属鋳	141832.745	58063.722	7.45
K13	金属鋳	141831.015	58070.972	16.86
K47	金属プレート	141814.497	58067.563	13.09
K46	金属プレート	141817.141	58054.735	17.41
倍面積	447.923398	m ²		
面積	223.9616990	m ²	地積	223.96 m ²

地番	(D) 538-8			
名称	標識	X	Y	辺長
K13	金属鋳	141831.015	58070.972	13.41
K14	金属鋳	141827.900	58084.020	16.44
K48	金属プレート	141811.791	58080.715	13.42
K47	金属プレート	141814.497	58067.563	16.86
倍面積	446.954797	m ²		
面積	223.4773985	m ²	地積	223.47 m ²

地番	(E) 538-9			
名称	標識	X	Y	辺長
K49	金属プレート	141809.939	58089.756	0.80
K51	金属プレート	141809.778	58090.545	4.45
KP6	金属鋳	141811.710	58094.561	0.92
K18	金属鋳	141810.810	58094.338	2.01
K19	金属プレート	141808.901	58093.702	1.62
KP23		141807.332	58093.274	3.15
KP7	金属鋳	141804.288	58092.443	3.77
KP13	金属プレート	141805.042	58088.745	5.00
倍面積	48.333872	m ²		
面積	24.1669360	m ²	地積	24.16 m ²

地番	(F) 538-10			
名称	標識	X	Y	辺長
K14	金属鋳	141827.900	58084.020	14.12
K15	金属プレート	141824.606	58097.754	13.28
KP6	金属鋳	141811.710	58094.561	4.45
K51	金属プレート	141809.778	58090.545	0.80
K49	金属プレート	141809.939	58089.756	9.22
K48	金属プレート	141811.791	58080.715	16.44
倍面積	438.025720	m ²		
面積	219.0128600	m ²	地積	219.01 m ²

座標求積表

地番	(A) 538-1			
名称	標識	X	Y	辺長
DZ152		141779.945	58063.524	0.44
K31	金属プレート	141780.310	58063.267	1.09
K63	金属プレート	141781.173	58062.588	14.38
K61	金属プレート	141795.266	58065.491	9.42
KP17	金属プレート	141804.498	58067.383	1.98
KP16	金属プレート	141806.445	58067.786	4.03
K58	金属プレート	141808.651	58071.162	1.96
K57	金属プレート	141808.254	58073.090	7.71
KP14	金属プレート	141806.701	58080.647	8.26
KP13	金属プレート	141805.042	58088.745	5.00
K49	金属プレート	141809.939	58089.756	9.22
K48	金属プレート	141811.791	58080.715	13.42
K47	金属プレート	141814.497	58067.563	13.09
K46	金属プレート	141817.141	58054.735	8.55
K45	金属プレート	141818.866	58046.355	5.00
K42	金属プレート	141813.969	58045.341	6.96
KP11	金属プレート	141812.564	58052.166	8.68
KP12	金属プレート	141810.810	58060.676	4.02
KP15	金属プレート	141807.451	58062.887	12.65
K38	金属プレート	141795.057	58060.328	13.83
K37	金属プレート	141781.512	58057.532	0.97
K32	金属プレート	141780.937	58056.745	0.43
DZ151		141780.683	58056.394	7.16
倍面積	762.568105	m ²		
面積	381.2840525	m ²	地積	381.28 m ²

地番	(B) 538-6			
名称	標識	X	Y	辺長
K1	既設金属プレート	141837.434	58046.045	12.63
K11	金属鋳	141834.197	58058.256	17.41
K46	金属プレート	141817.141	58054.735	8.55
K45	金属プレート	141818.866	58046.355	4.01
KP4	金属鋳	141819.664	58042.419	9.93
K9	金属鋳	141829.398	58044.418	8.19
倍面積	447.342905	m ²		
面積	223.6714525	m ²	地積	223.67 m ²

作成者	高松市三条町278番地12 土地家屋調査士 大西 智仁	(令和 5年 5月 24日測量) (令和 5年 5月 31日作成)
-----	--------------------------------	--------------------------------------

申請人	株式会社ウィズライフホーム 代表取締役 喜久山 知哉	縮尺	1/
-----	-------------------------------	----	----

地番	538-1,-6~-24	地積測量図
土地の所在	木田郡三木町大字平木字荒木	(3/4)

(世界測地：IV系)

地番	(K) 538-15			
名称	標識	X	Y	辺長
K57	金属プレート	141808.254	58073.090	7.71
KP14	金属プレート	141806.701	58080.647	14.26
DZ161		141792.730	58077.783	12.55
K61	金属プレート	141795.266	58065.491	9.42
KP17	金属プレート	141804.498	58067.383	6.83
倍面積	334.526871	m ²		
面積	167.2634355	m ²	地積	167.26 m ²

地番	(L) 538-16			
名称	標識	X	Y	辺長
KP14	金属プレート	141806.701	58080.647	8.26
KP13	金属プレート	141805.042	58088.745	3.77
KP7	金属板	141804.288	58092.443	4.85
KP24		141799.609	58091.156	6.08
K20	金属板	141793.739	58089.542	3.35
K21	金属板	141790.431	58088.985	11.43
DZ161		141792.730	58077.783	14.26
倍面積	331.136215	m ²		
面積	165.5681075	m ²	地積	165.56 m ²

地番	(M) 538-17			
名称	標識	X	Y	辺長
KP2	金属板	141799.555	58038.293	10.58
DZ148		141797.431	58048.665	15.71
K34	金属板	141782.033	58045.515	10.64
KP1	金属板	141783.037	58034.913	16.86
倍面積	344.916012	m ²		
面積	172.4580060	m ²	地積	172.45 m ²

地番	(N) 538-18			
名称	標識	X	Y	辺長
DZ148		141797.431	58048.665	0.37
DZ147		141797.356	58049.032	11.52
K38	金属プレート	141795.057	58060.328	13.83
K37	金属プレート	141781.512	58057.532	0.97
K32	金属プレート	141780.937	58056.745	6.11
K33	金属板	141781.548	58050.661	5.16
K34	金属板	141782.033	58045.515	15.71
倍面積	358.414824	m ²		
面積	179.2074120	m ²	地積	179.20 m ²

地番	(G) 538-11			
名称	標識	X	Y	辺長
KP4	金属板	141819.664	58042.419	4.01
K45	金属プレート	141818.866	58046.355	5.00
K42	金属プレート	141813.969	58045.341	4.00
KP3	金属板	141814.781	58041.417	4.98
倍面積	40.058280	m ²		
面積	20.0291400	m ²	地積	20.02 m ²

地番	(H) 538-12			
名称	標識	X	Y	辺長
KP3	金属板	141814.781	58041.417	4.00
K42	金属プレート	141813.969	58045.341	6.96
KP11	金属プレート	141812.564	58052.166	15.52
DZ147		141797.356	58049.032	0.37
DZ148		141797.431	58048.665	10.58
KP2	金属板	141799.555	58038.293	4.03
A36	既設金属プレート	141803.508	58039.102	11.50
倍面積	340.804826	m ²		
面積	170.4024130	m ²	地積	170.40 m ²

地番	(I) 538-13			
名称	標識	X	Y	辺長
KP11	金属プレート	141812.564	58052.166	8.68
KP12	金属プレート	141810.810	58060.676	4.02
KP15	金属プレート	141807.451	58062.887	12.65
K38	金属プレート	141795.057	58060.328	11.52
DZ147		141797.356	58049.032	15.52
倍面積	349.661871	m ²		
面積	174.8309355	m ²	地積	174.83 m ²

地番	(J) 538-14			
名称	標識	X	Y	辺長
KP16	金属プレート	141806.445	58067.786	4.03
K58	金属プレート	141808.651	58071.162	1.96
K57	金属プレート	141808.254	58073.090	6.83
KP17	金属プレート	141804.498	58067.383	1.98
倍面積	15.191301	m ²		
面積	7.5956505	m ²	地積	7.59 m ²

作成者

高松市三条町278番地12
土地家屋調査士 大西 智仁

(令和 5年 5月 24日測量)
(令和 5年 5月 31日作成)

申請人

株式会社ウィズライフホーム
代表取締役 喜久山 知哉

縮尺

1

地番	538-1, -6~-24	地積測量図
土地の所在	木田郡三木町大字平木字荒木	(4/4)

(世界測地：IV系)

地番	(R) 538-22			
名称	標識	X	Y	辺長
KP22		141782.146	58087.657	0.37
DZ175		141782.091	58088.030	3.63
A163		141785.685	58088.561	8.06
A159		141793.608	58090.041	6.08
DZ177		141799.480	58091.632	0.49
KP24		141799.609	58091.156	6.08
K20	金属板	141793.739	58089.542	3.35
K21	金属板	141790.431	58088.985	1.11
K22	金属板	141789.335	58088.799	2.96
K23	金属プレート	141786.412	58088.302	4.31
倍面積	16.009266	m ²		
面積	8.0046330	m ²	地積	8.00 m ²

地番	(S) 538-23			
名称	標識	X	Y	辺長
KP24		141799.609	58091.156	0.49
DZ177		141799.480	58091.632	8.00
DZ176		141807.209	58093.726	0.46
KP23		141807.332	58093.274	3.15
KP7	金属板	141804.288	58092.443	4.85
倍面積	7.671061	m ²		
面積	3.8355305	m ²	地積	3.83 m ²

地番	(T) 538-24			
名称	標識	X	Y	辺長
KP23		141807.332	58093.274	0.46
DZ176		141807.209	58093.726	1.70
A191		141808.854	58094.172	1.88
A220		141810.627	58094.824	13.74
A222		141824.000	58097.991	0.53
K3	金属板	141824.539	58098.019	0.27
K15	金属プレート	141824.606	58097.754	13.28
KP6	金属板	141811.710	58094.561	0.92
K18	金属板	141810.810	58094.338	2.01
K19	金属プレート	141808.901	58093.702	1.62
倍面積	16.025250	m ²		
面積	8.0126250	m ²	地積	8.01 m ²

*公式 $A = 1/2 \sum (X_2 - X_1) (Y_1 + Y_2)$
 *電子基準点(高松A・香川大川)を既知点とする測量成果

既知点座標リスト		
点名	X	Y
高松A	143072.348	48181.886
香川大川	139387.642	68336.211

地番	(O) 538-19			
名称	標識	X	Y	辺長
K61	金属プレート	141795.266	58065.491	12.55
DZ161		141792.730	58077.783	11.43
K21	金属板	141790.431	58088.985	1.11
K22	金属板	141789.335	58088.799	2.96
K23	金属プレート	141786.412	58088.302	4.31
KP22		141782.146	58087.657	0.22
K24	金属プレート	141781.927	58087.624	4.70
K26	金属プレート	141777.266	58087.018	0.17
K27	金属プレート	141777.156	58086.879	12.56
K30	金属板	141778.879	58074.437	11.26
K31	金属プレート	141780.310	58063.267	1.09
K63	金属プレート	141781.173	58062.588	14.38
倍面積	692.790544	m ²		
面積	346.3952720	m ²	地積	346.39 m ²


地番	(P) 538-20			
名称	標識	X	Y	辺長
KP1	金属板	141783.037	58034.913	10.64
K34	金属板	141782.033	58045.515	5.16
K33	金属板	141781.548	58050.661	6.11
K32	金属プレート	141780.937	58056.745	0.43
DZ151		141780.683	58056.394	6.43
A70		141781.337	58049.994	15.20
P2	既設金属板	141782.769	58034.858	0.27
倍面積	11.973000	m ²		
面積	5.9865000	m ²	地積	5.98 m ²

地番	(Q) 538-21			
名称	標識	X	Y	辺長
K31	金属プレート	141780.310	58063.267	11.26
K30	金属板	141778.879	58074.437	12.56
K27	金属プレート	141777.156	58086.879	0.17
K26	金属プレート	141777.266	58087.018	4.70
K24	金属プレート	141781.927	58087.624	0.22
KP22		141782.146	58087.657	0.37
DZ175		141782.091	58088.030	4.89
A169		141777.244	58087.313	0.50
A56		141776.922	58086.928	23.59
DZ152		141779.945	58063.524	0.44
倍面積	18.041118	m ²		
面積	9.0205590	m ²	地積	9.02 m ²

作成者	高松市三条町278番地12 土地家屋調査士 大西 智仁 (令和 5年 5月 24日測量) (令和 5年 5月 31日作成)	申請人	株式会社ウィズライフホーム 代表取締役 喜久山 知哉	縮尺	1
-----	--	-----	-------------------------------	----	---

ファミリータウン平木Ⅳ (11号地, 12号地)

丈量図 S=1:100
(確定測量図)

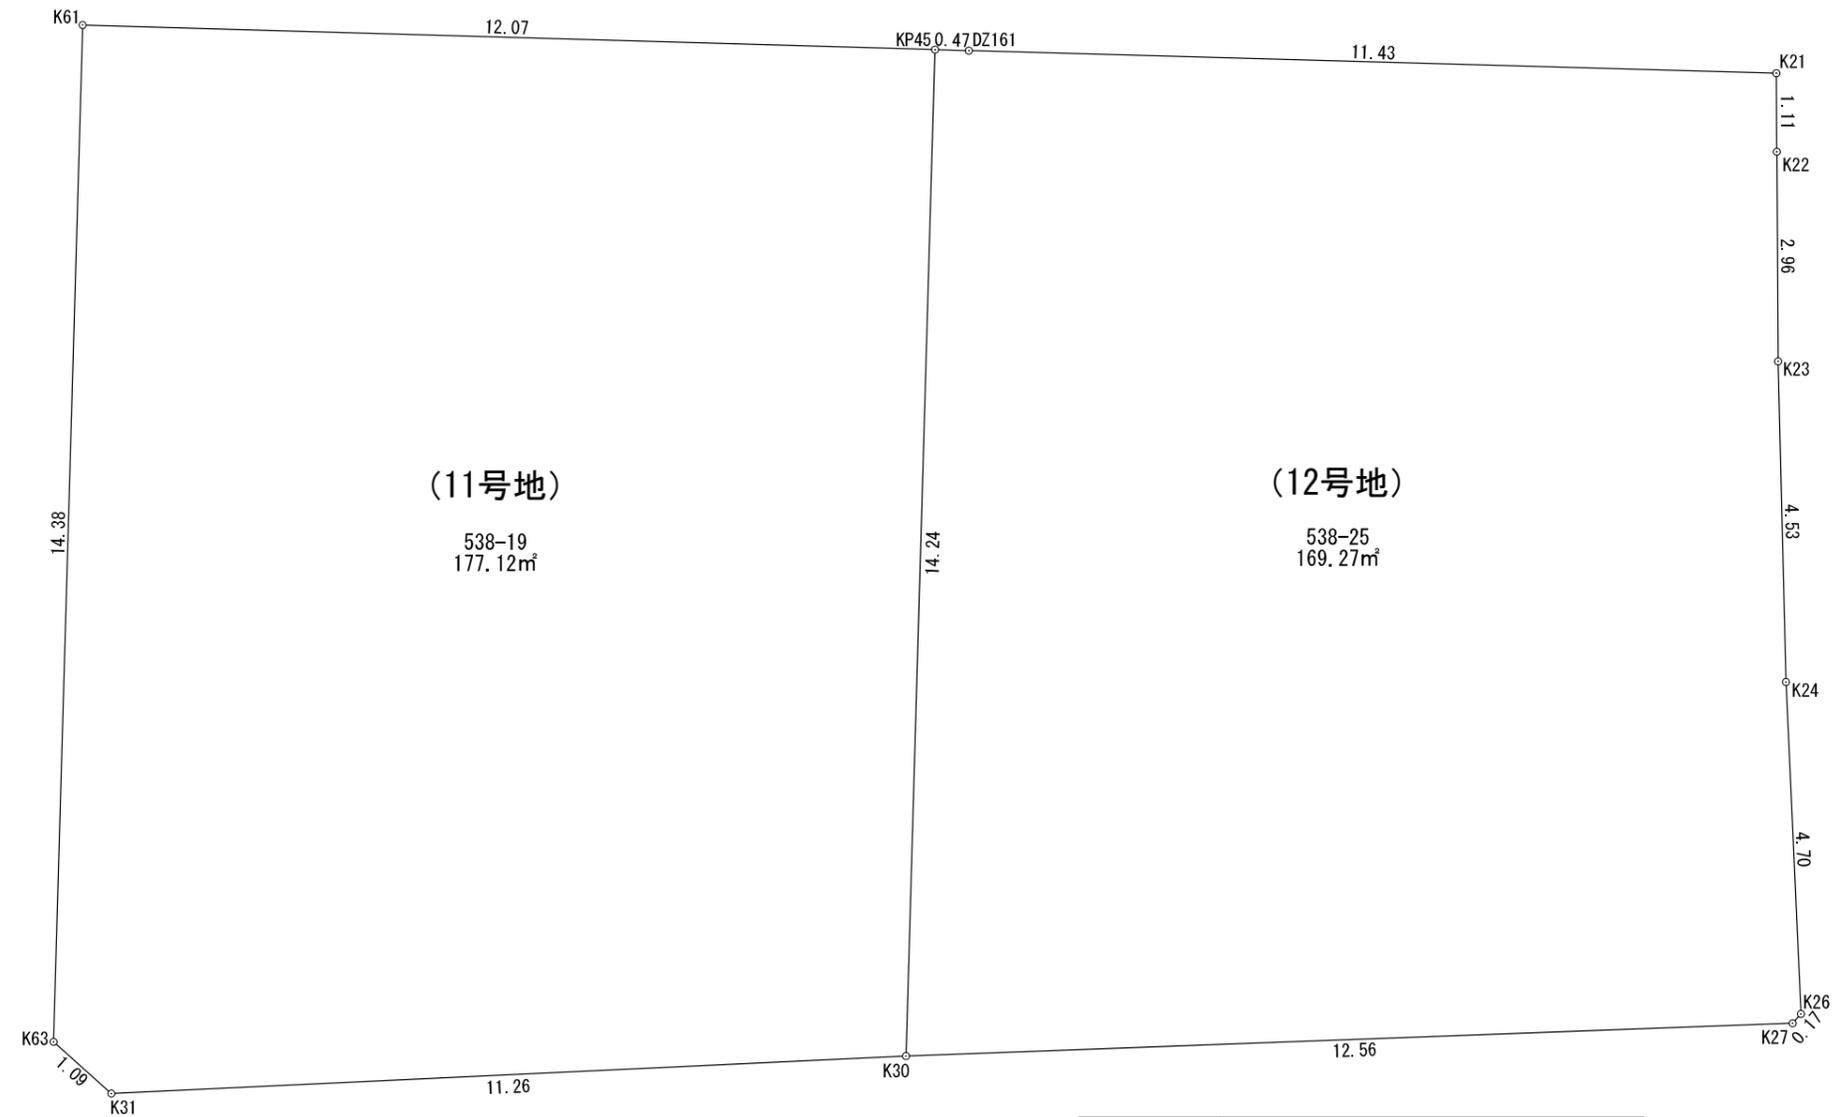

地 番 538-19			
筆界点	X 座 標	Y 座 標	点間距離
K61	141795.266	58065.491	12.07
KP45	141792.827	58077.315	14.24
K30	141778.879	58074.437	11.26
K31	141780.310	58063.267	1.09
K63	141781.173	58062.588	14.38
倍面積	354.2560940		
面積	177.1280470 m ²		
地積	177.12 m ²		

地 番 538-25			
筆界点	X 座 標	Y 座 標	点間距離
KP45	141792.827	58077.315	0.47
DZ161	141792.730	58077.783	11.43
K21	141790.431	58088.985	1.11
K22	141789.335	58088.799	2.96
K23	141786.412	58088.302	4.53
K24	141781.927	58087.624	4.70
K26	141777.266	58087.018	0.17
K27	141777.156	58086.879	12.56
K30	141778.879	58074.437	14.24
倍面積	338.5404030		
面積	169.2702015 m ²		
地積	169.27 m ²		