

計画には変更が生じることがあります。
最新の情報については、必ずスタッフまでお問合せください。

地 番 640-4~640-11 地 積 測 量 図

土地の所在 丸亀市綾歌町富熊字沖 (1/2)

(世界測地系：IV系)

面積一覧表

地 番	面 積
(A) 640-4	146.1615415 m ²
(B) 640-5	201.8921920 m ²
(C) 640-6	201.8865075 m ²
(D) 640-7	206.9642200 m ²
(E) 640-8	194.2322680 m ²
(F) 640-9	20.0465045 m ²
(G) 640-10	187.8086585 m ²
(H) 640-11	7.1304340 m ²
合 計	1166.1223260 m ²

基準点座標リスト

点 名	X	Y
T2	138420.431	34120.606
T3	138388.001	34134.466
J1	138398.004	34125.022



既知点座標リスト

点 名	X	Y
坂出	147123.594	36751.927
琴南	129192.515	39230.410

引 照 点

筆 界 点	引 照 点	距 離
	T2	35.26
	T3	
P2	T2	34.42
	T3	0.98
KP8	T2	40.32
	T3	16.87
P3	T2	50.23
	T3	32.18

杭記号	杭 種
⊕	金属鈹
⊞	金属プレート
◎	準拠点

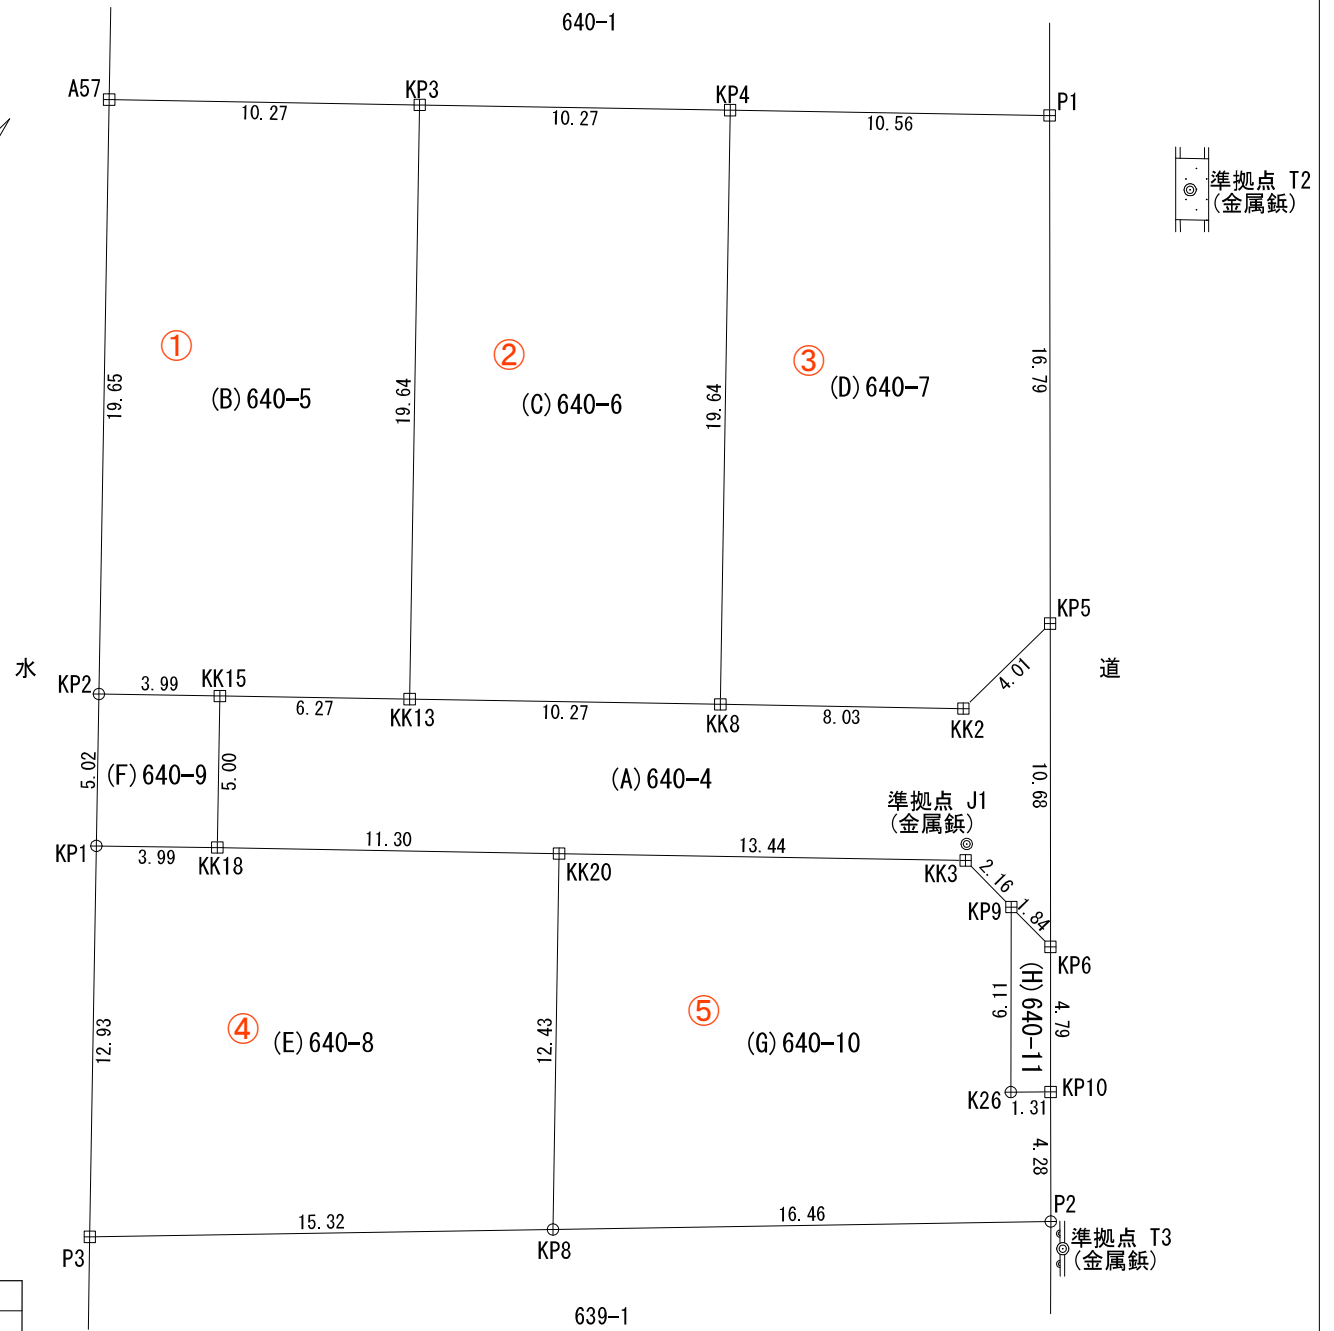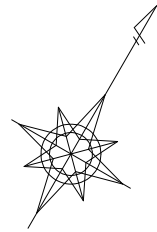

作 成 者

高松市三条町278番地12
土地家屋調査士 大西 智仁

(令和 4年 10 月 4 日測量)
(令和 4年 10 月 4 日作成)

申 請 人

株式会社ファミリーホーム丸亀販売
代表取締役 木内 朋美

縮尺

1 / 250

地番	640-4~640-11	地積測量図
土地の所在	丸亀市綾歌町富熊字沖	(2/2)

(世界測地系：IV系)

座標求積表

地番	(E)640-8			
名称	標識	X	Y	辺長
KP1	金属鋸	138383.557	34100.126	3.99
KK18	金属プレート	138385.510	34103.615	11.30
KK20	金属プレート	138390.987	34113.504	12.43
KP8	金属鋸	138380.124	34119.546	15.32
P3	金属プレート	138372.250	34106.400	12.93
倍面積	388.464536	m ²		
面積	194.2322680	m ²	地積	194.23 m ²

地番	(F)640-9			
名称	標識	X	Y	辺長
KP2	金属鋸	138387.947	34097.690	3.99
KK15	金属プレート	138389.889	34101.183	5.00
KK18	金属プレート	138385.510	34103.615	3.99
KP1	金属鋸	138383.557	34100.126	5.02
倍面積	40.093009	m ²		
面積	20.0465045	m ²	地積	20.04 m ²

地番	(G)640-10			
名称	標識	X	Y	辺長
KK20	金属プレート	138390.987	34113.504	13.44
KK3	金属プレート	138397.513	34125.262	2.16
KP9	金属プレート	138396.935	34127.344	6.11
K26	金属鋸	138391.629	34130.387	1.31
KP10	金属プレート	138392.290	34131.526	4.28
P2	金属鋸	138388.585	34133.671	16.46
KP8	金属鋸	138380.124	34119.546	12.43
倍面積	375.617317	m ²		
面積	187.8086585	m ²	地積	187.80 m ²

地番	(H)640-11			
名称	標識	X	Y	辺長
KP9	金属プレート	138396.935	34127.344	6.11
K26	金属鋸	138391.629	34130.387	1.31
KP10	金属プレート	138392.290	34131.526	4.79
KP6	金属プレート	138396.443	34129.123	1.84
倍面積	14.260868	m ²		
面積	7.1304340	m ²	地積	7.13 m ²

* 公式 $A = 1/2 \sum (X_2 - X_1)(Y_1 + Y_2)$
 * 電子基準点(坂出・琴南)を既知点とする測量成果

地番	(A)640-4			
名称	標識	X	Y	辺長
KK15	金属プレート	138389.889	34101.183	6.27
KK13	金属プレート	138392.939	34106.670	10.27
KK8	金属プレート	138397.927	34115.657	8.03
KK2	金属プレート	138401.824	34122.687	4.01
KP5	金属プレート	138405.694	34123.769	10.68
KP6	金属プレート	138396.443	34129.123	1.84
KP9	金属プレート	138396.935	34127.344	2.16
KK3	金属プレート	138397.513	34125.262	13.44
KK20	金属プレート	138390.987	34113.504	11.30
KK18	金属プレート	138385.510	34103.615	5.00
倍面積	292.323083	m ²		
面積	146.1615415	m ²	地積	146.16 m ²

地番	(B)640-5			
名称	標識	X	Y	辺長
A57	金属プレート	138405.135	34088.154	10.27
KP3	金属プレート	138410.120	34097.135	19.64
KK13	金属プレート	138392.939	34106.670	6.27
KK15	金属プレート	138389.889	34101.183	3.99
KP2	金属鋸	138387.947	34097.690	19.65
倍面積	403.784384	m ²		
面積	201.8921920	m ²	地積	201.89 m ²

地番	(C)640-6			
名称	標識	X	Y	辺長
KP3	金属プレート	138410.120	34097.135	10.27
KP4	金属プレート	138415.104	34106.115	19.64
KK8	金属プレート	138397.927	34115.657	10.27
KK13	金属プレート	138392.939	34106.670	19.64
倍面積	403.773015	m ²		
面積	201.8865075	m ²	地積	201.88 m ²

地番	(D)640-7			
名称	標識	X	Y	辺長
KP4	金属プレート	138415.104	34106.115	10.56
P1	金属プレート	138420.233	34115.354	16.79
KP5	金属プレート	138405.694	34123.769	4.01
KK2	金属プレート	138401.824	34122.687	8.03
KK8	金属プレート	138397.927	34115.657	19.64
倍面積	413.928440	m ²		
面積	206.9642200	m ²	地積	206.96 m ²

作成者	高松市三条町278番地12 土地家屋調査士 大西 智仁 (令和 4年 10月 4日測量) (令和 4年 10月 4日作成)
-----	--

申請人	株式会社ファミリーホーム丸亀販売 代表取締役 木内 朋美	縮尺	1/
-----	---------------------------------	----	----