


地番	463-1・463-9 ないし 463-13	地積測量図
土地の所在	久米郡久米南町上神目字竹の花	

座標求積表（任意座標）

地番	④ 463-1			
測点	標識等の種類	X _n	Y _n	(X _{n+1} -X _{n-1}) Y _n
K15	金属プレート	-121858.713	-36505.750	-229913.213500
K16	金属プレート	-121867.692	-36515.317	718694.469194
K13	金属プレート	-121878.395	-36505.271	403821.307802
K14	金属プレート	-121878.754	-36496.276	-34671.462200
407	金属プレート	-121877.445	-36494.834	-173861.389176
M13	金属プレート	-121873.990	-36491.293	-683554.900476
		倍面積	514.811644	
		面積	257.4058220	
		地積	257.40 m ²	

地番	⑤ 463-9			
測点	標識等の種類	X _n	Y _n	(X _{n+1} -X _{n-1}) Y _n
K3	金属プレート	-121886.947	-36500.961	-311900.711745
K4	金属プレート	-121884.503	-36502.790	-96622.885130
K5	金属プレート	-121884.300	-36507.968	-363984.440960
K6	金属プレート	-121874.533	-36517.131	-362469.042306
K7	金属プレート	-121874.374	-36521.776	43460.913440
K8	金属プレート	-121875.723	-36523.233	655080.707088
M35	金属プレート	-121892.310	-36523.792	615973.752080
M3	金属プレート	-121892.588	-36515.561	26948.484018
K2	金属プレート	-121893.048	-36501.997	-205907.765077
		倍面積	579.011408	
		面積	289.5057040	
		地積	289.50 m ²	

地番	⑥ 463-10			
測点	標識等の種類	X _n	Y _n	(X _{n+1} -X _{n-1}) Y _n
K8	金属プレート	-121875.723	-36523.233	-611581.536585
K9	金属プレート	-121875.565	-36528.232	-459963.497344
K10	金属プレート	-121863.131	-36527.796	-586526.820372
K11	金属プレート	-121859.508	-36531.230	-277381.629390
M23	金属プレート	-121855.538	-36534.955	-6466.687035
M7	金属プレート	-121859.331	-36535.887	253887.878763
M6	金属プレート	-121862.487	-36539.243	633188.541947
M5	金属プレート	-121876.660	-36542.500	961615.887500
KE1	金属プレート	-121888.802	-36541.240	550859.193000
K1	金属プレート	-121891.735	-36540.760	124238.584000
M1	赤ペイント	-121892.202	-36526.961	21003.002575
M35	金属プレート	-121892.310	-36523.792	-601875.568368
		倍面積	997.348691	
		面積	498.6743455	
		地積	498.67 m ²	

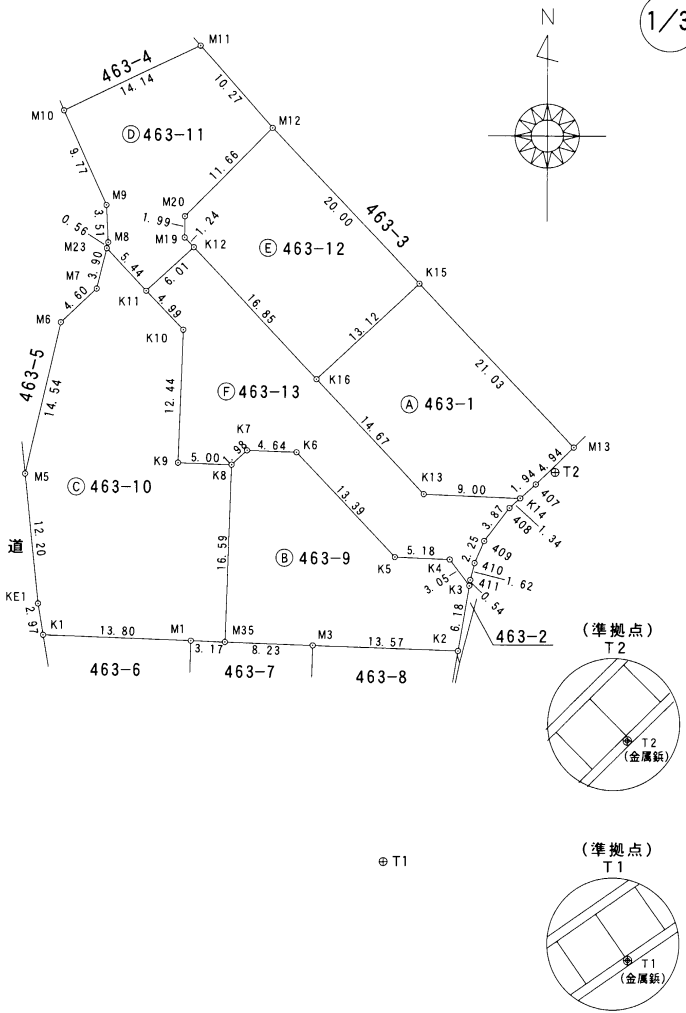

作成者 香川県高松市香川町大野2200番地19-303
前田正幸 (令和5年4月18日測量)
(令和5年4月20日作成)

申請人 株式会社 ファミリーホーム
代表取締役 喜久山 知哉

縮尺 1/500

地番	463-1・463-9 ないし 463-13	地積測量図
土地の所在	久米郡久米南町上神目字竹の花	

2/3

地番	㊦ 463-13			
測点	標識等の種類	X _n	Y _n	(X _{n+1} -X _{n-1}) Y _n
K14	金属プレート	-121878.754	-36496.276	-46167.789140
K13	金属プレート	-121878.395	-36505.271	-403821.307802
K16	金属プレート	-121867.692	-36515.317	-839925.321634
K12	金属プレート	-121855.393	-36526.848	-298935.724032
K11	金属プレート	-121859.508	-36531.230	282678.657740
K10	金属プレート	-121863.131	-36527.796	586526.820372
K9	金属プレート	-121875.565	-36528.232	459963.497344
K8	金属プレート	-121875.723	-36523.233	-43499.170503
K7	金属プレート	-121874.374	-36521.776	-43460.913440
K6	金属プレート	-121874.533	-36517.131	362469.042306
K5	金属プレート	-121884.300	-36507.968	363984.440960
K4	金属プレート	-121884.503	-36502.790	96622.885130
K3	金属プレート	-121886.947	-36500.961	69716.835510
411	金属板	-121886.413	-36500.868	-76980.330612
410		-121884.838	-36500.476	-133445.740256
409		-121882.757	-36499.598	-188994.918444
408		-121879.660	-36497.276	-146098.595828
		倍面積	632.367671	
		面積	316.1838355	
		地積	316.18 m ²	
合 計				1849.2575090

地番	㊤ 463-11			
測点	標識等の種類	X _n	Y _n	(X _{n+1} -X _{n-1}) Y _n
K11	金属プレート	-121859.508	-36531.230	-5297.028350
K12	金属プレート	-121855.393	-36526.848	-183401.303808
M19	木杭	-121854.487	-36527.707	-106112.988835
M20	木杭	-121852.488	-36527.683	-376563.884047
M12	金属プレート	-121844.178	-36519.498	-585151.916454
M11	金属板	-121836.465	-36526.290	-58624.695450
M10	金属プレート	-121842.573	-36539.044	548377.972352
M9	金属プレート	-121851.473	-36535.007	453472.506884
M8	金属プレート	-121854.985	-36534.819	148514.039235
M23	金属プレート	-121855.538	-36534.955	165247.601465
		倍面積	460.302992	
		面積	230.1514960	
		地積	230.15 m ²	

地番	㊥ 463-12			
測点	標識等の種類	X _n	Y _n	(X _{n+1} -X _{n-1}) Y _n
K12	金属プレート	-121855.393	-36526.848	482337.027840
K16	金属プレート	-121867.692	-36515.317	121230.852440
K15	金属プレート	-121858.713	-36505.750	-858396.205500
M12	金属プレート	-121844.178	-36519.498	-227333.875050
M20	木杭	-121852.488	-36527.683	376563.884047
M19	木杭	-121854.487	-36527.707	106112.988835
		倍面積	514.672612	
		面積	257.3363060	
		地積	257.33 m ²	

作成者	香川県高松市香川町大野2200番地19-303 前田正幸 (令和5年4月18日測量) (令和5年4月20日作成)	申請人	株式会社 ファミリーホーム 代表取締役 喜久山 知哉	縮尺	1/
-----	---	-----	-------------------------------	----	----

地番	463-1・463-9 ないし 463-13	地積測量図
土地の所在	久米郡久米南町上神目字竹の花	

準拠点の座標

測点番号	X座標	-121912.762
T1	Y座標	-36508.955
標識等の種類	コンクリートに金属紙	
測点番号	X座標	-121876.320
T2	Y座標	-36493.054
標識等の種類	コンクリートに金属紙	
準拠点間の距離	39.76	
境界点	点間距離	
	T1	T2
M13	42.60	2.92
M12	69.38	41.62
M11	78.24	51.89
M10	76.36	57.04
M9	66.59	48.75
M8	63.30	46.89
M7	59.83	46.07
M6	58.69	48.21
M5	49.28	49.44
KE1	40.20	49.77
K1	38.12	50.13
M1	27.33	37.44
M3	21.22	27.77
K2	20.90	18.96
411	27.56	12.76
410	29.18	11.29
409	31.43	9.17
408	35.10	5.38
407	38.03	2.10
K14	36.29	4.03
K13	34.56	12.39
K16	45.51	23.87
K15	54.14	21.70
K12	60.09	39.74
M19	61.21	40.95
M20	63.11	42.03
K11	57.72	41.71
M23	62.85	46.77
K10	53.08	37.16
K9	41.89	35.18
K8	39.69	30.18
M35	25.26	34.64
K7	40.47	28.78
K6	39.09	24.14
K5	28.47	16.91
K4	28.92	12.71
K3	27.02	13.24

3/3

作成者	香川県高松市香川町大野2200番地19-303 前田正幸 (令和5年4月18日測量) (令和5年4月20日作成)	申請人	株式会社 ファミリーホーム 代表取締役 喜久山 知哉	縮尺	1/
-----	---	-----	-------------------------------	----	----