


凡例					
記 号	名 称	備 考	記 号	名 称	備 考
	自由配配溝	300×500～800 グレーティングの耐荷重 6mm通径 T-20 5mm通径 T-14 グレーティングは起点・ 終点及び10m以内に 1ヶ所設置 NO.1, 2, 9の箇所に 15cm以上の泥滞設置		排水管	排水本管 管型鋼板φ350・300 φ350(φ) φ250W (鉄筋コン クリート全管・透流型埋設管) 排水支管 φ150(φ)又は排水管φ150 5ヶ所/60m未満の排水支管(φ φ150(φ))については必要箇所は 鉄筋コンクリート全管 垂直管と水平管は変径接合 排水支管の勾配は10‰以上 と斜めに設置すること。その後は、 管内無継ぎに接続する。 排水支管の勾配は10‰以上 管交差部はマンアプランス を10cm以上確保すること。 管内排水管は勾配10‰/20m 以上確保すること。
	人孔	組立特1号マンホール マンホール 数量 T-25 路上防止型 デザイン：汎用品		給水管	新設給水管HPEφ75 新設給水管HPEφ50
	宅内最終井	各戸に合併処理 浄化槽設置 φ350 樹深さ0.9m以内 設置15cm以上確保		給水管	新設給水管HPEφ75 新設給水管HPEφ50
	L型側溝			宅内引込管	宅内引込管 φ20 (サドル式水栓使用) フォーマー80×13
	道路集水側	グレーティング 6mm通径 T-20 5mm通径 T-14 泥滞15cm以上確保		止水バルブ	メーターシール仕切 φ75、φ50
				ドレンパイプ	φ50、φ25
				流水方向	

計画には変更が生じることがあります。
最新の情報については、必ずスタッフまでお問合せください。

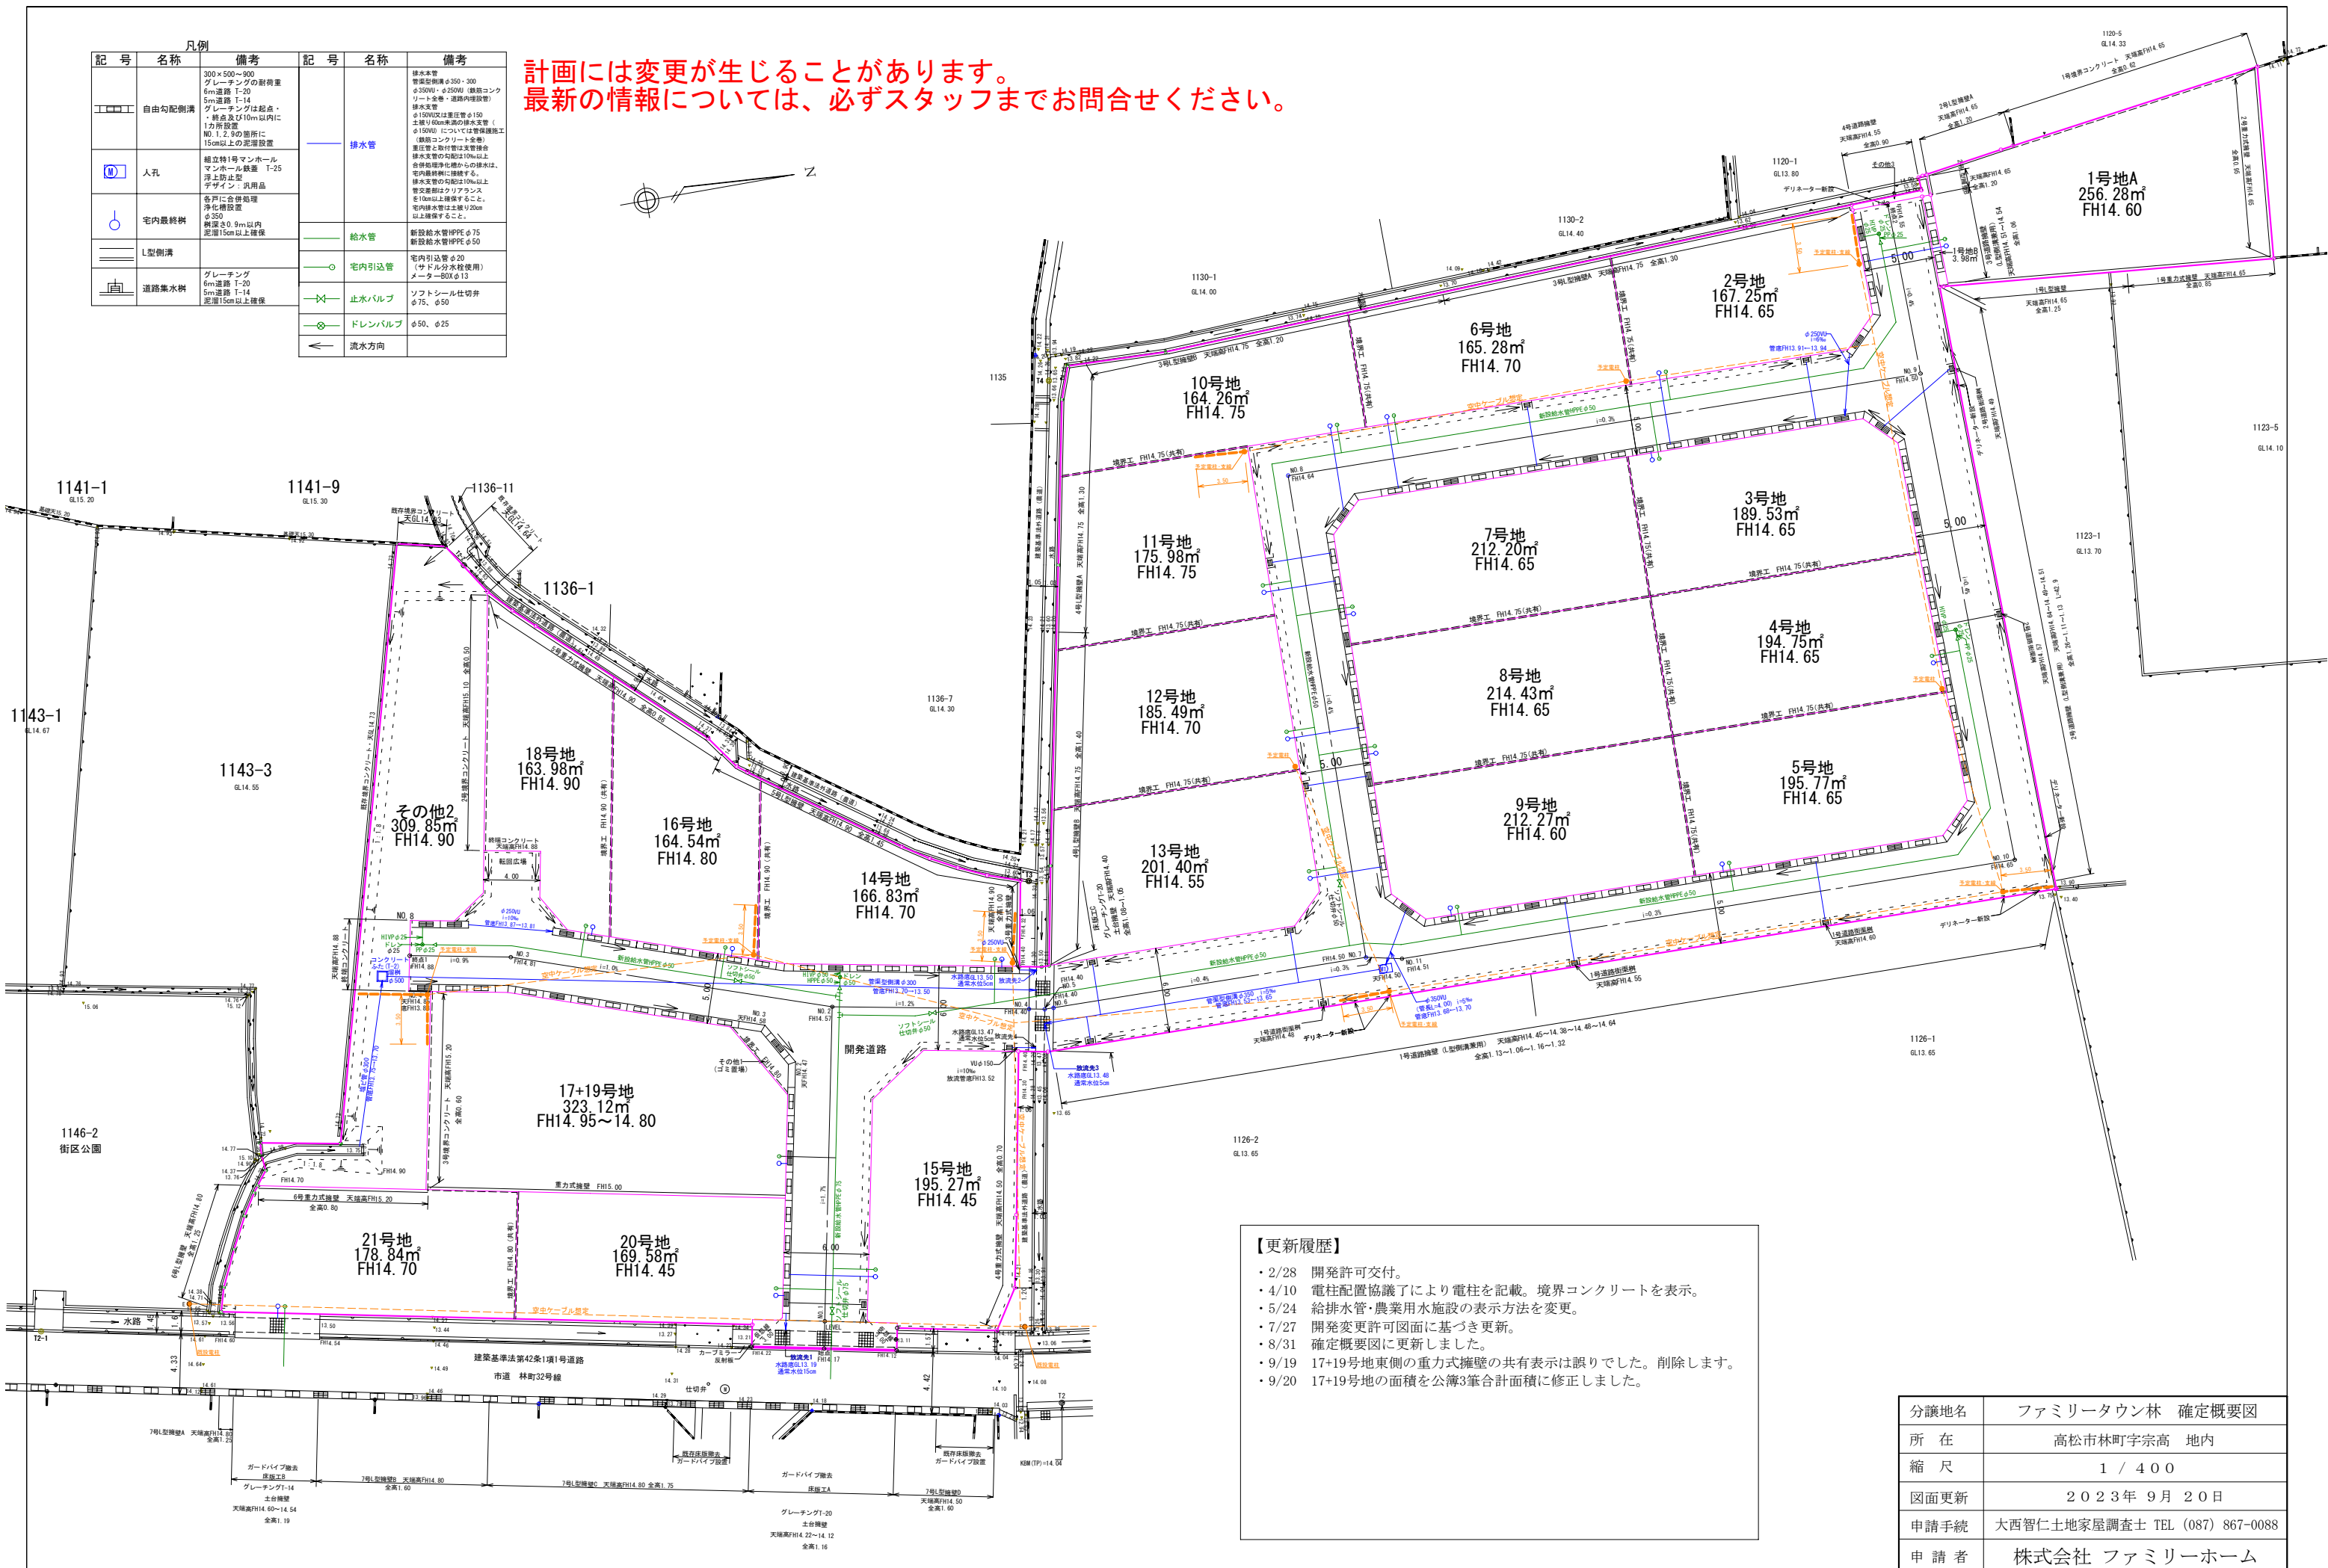

- 【更新履歴】
- ・2/28 開発許可交付。
 - ・4/10 電柱配置協議了により電柱を記載。境界コンクリートを表示。
 - ・5/24 給排水管・農業用水施設の表示方法を変更。
 - ・7/27 開発変更許可図面に基づき更新。
 - ・8/31 確定概要図に更新しました。
 - ・9/19 17+19号地東側の重力式擁壁の共有表示は誤りでした。削除します。
 - ・9/20 17+19号地の面積を公簿3筆合計面積に修正しました。

分譲地名	ファミリータウン林 確定概要図
所 在	高松市林町字宗高 地内
縮 尺	1 / 4 0 0
図面更新	2 0 2 3 年 9 月 2 0 日
申請手続	大西智仁土地家屋調査士 TEL (087) 867-0088
申 請 者	株式会社 ファミリーホーム